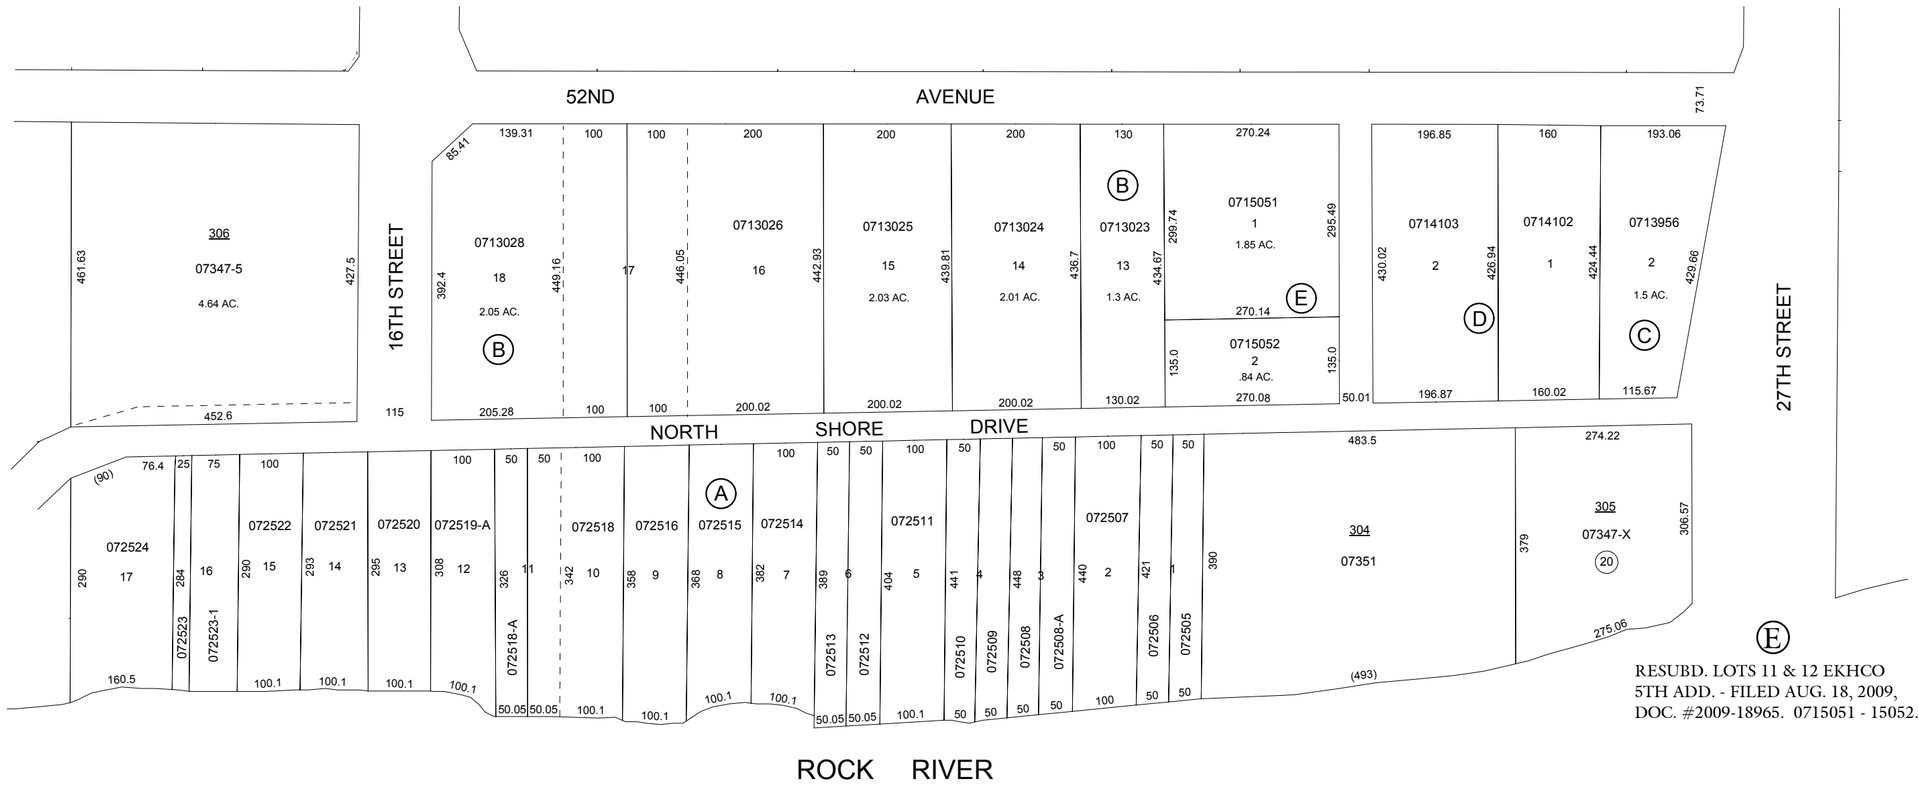

NOTE: PARCEL NUMBERS BEGIN WITH 2-DIGIT TOWNSHIP NUMBER.

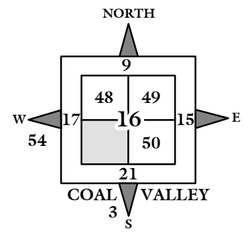

GIS DEPARTMENT
ROCK ISLAND COUNTY, ILLINOIS

Ⓐ

BRIDGE VIEW ADD. - FILED AUG. 29, 1910, IN PLAT BOOK 11, PAGE 40. 072505 - 2524

Ⓑ

EKHCO 5TH ADD. - FILED JAN. 21, 1977, IN PLAT BOOK 45, PAGE 95. 0713021 - 13028

Ⓒ

FAIRWAY 1ST SUBD. - FILED JAN. 4, 1989, IN PLAT BOOK 46, PAGE 232. 0713955 - 13956

Ⓓ

FAIRWAY 2ND SUBD. - FILED FEB. 7, 1991, IN PLAT BOOK 46, PAGE 300. 0714102 - 14103

Ⓔ

RESUBD. LOTS 11 & 12 EKHCO 5TH ADD. - FILED AUG. 18, 2009, DOC. #2009-18965. 0715051 - 15052.

SUPERVISORS' ASSESSMENT MAP OF

S.W. FRL. 1/4 SEC. 16, T.17N., R.1W., 4TH P.M.

SOUTH MOLINE TOWNSHIP

17-16-300-

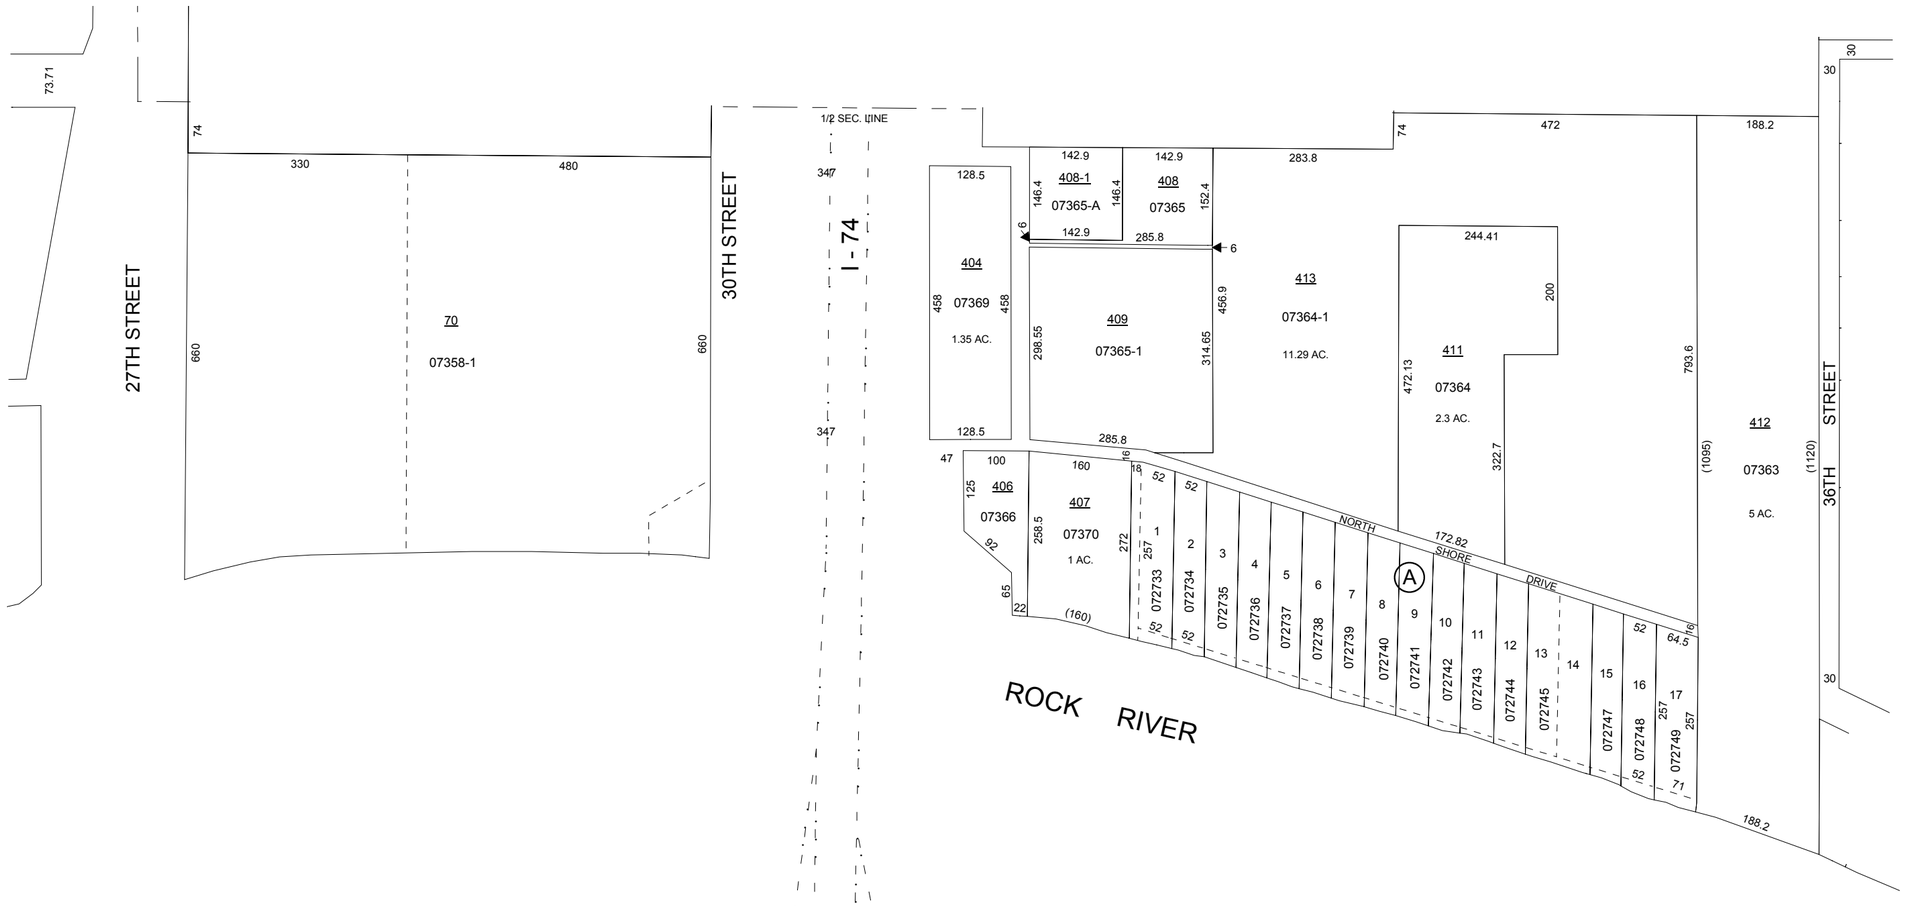

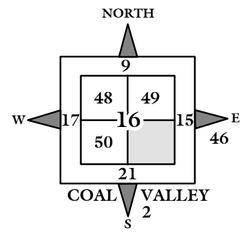

GIS DEPARTMENT
ROCK ISLAND COUNTY, ILLINOIS

Ⓐ

FRED JOHNSON'S ADD. - FILED MAY 12, 1917, IN PLAT BOOK 13, PAGE 59. 072733 - 2749

SUPERVISORS' ASSESSMENT MAP OF

S.E. FRL. 1/4 SEC. 16, T.17N., R.1W., 4TH P.M.

SOUTH MOLINE TOWNSHIP

SUPPLEMENTAL FOR 2010

17-16-400-

THIS IS NOT A LEGAL DOCUMENT

SHEET 50